
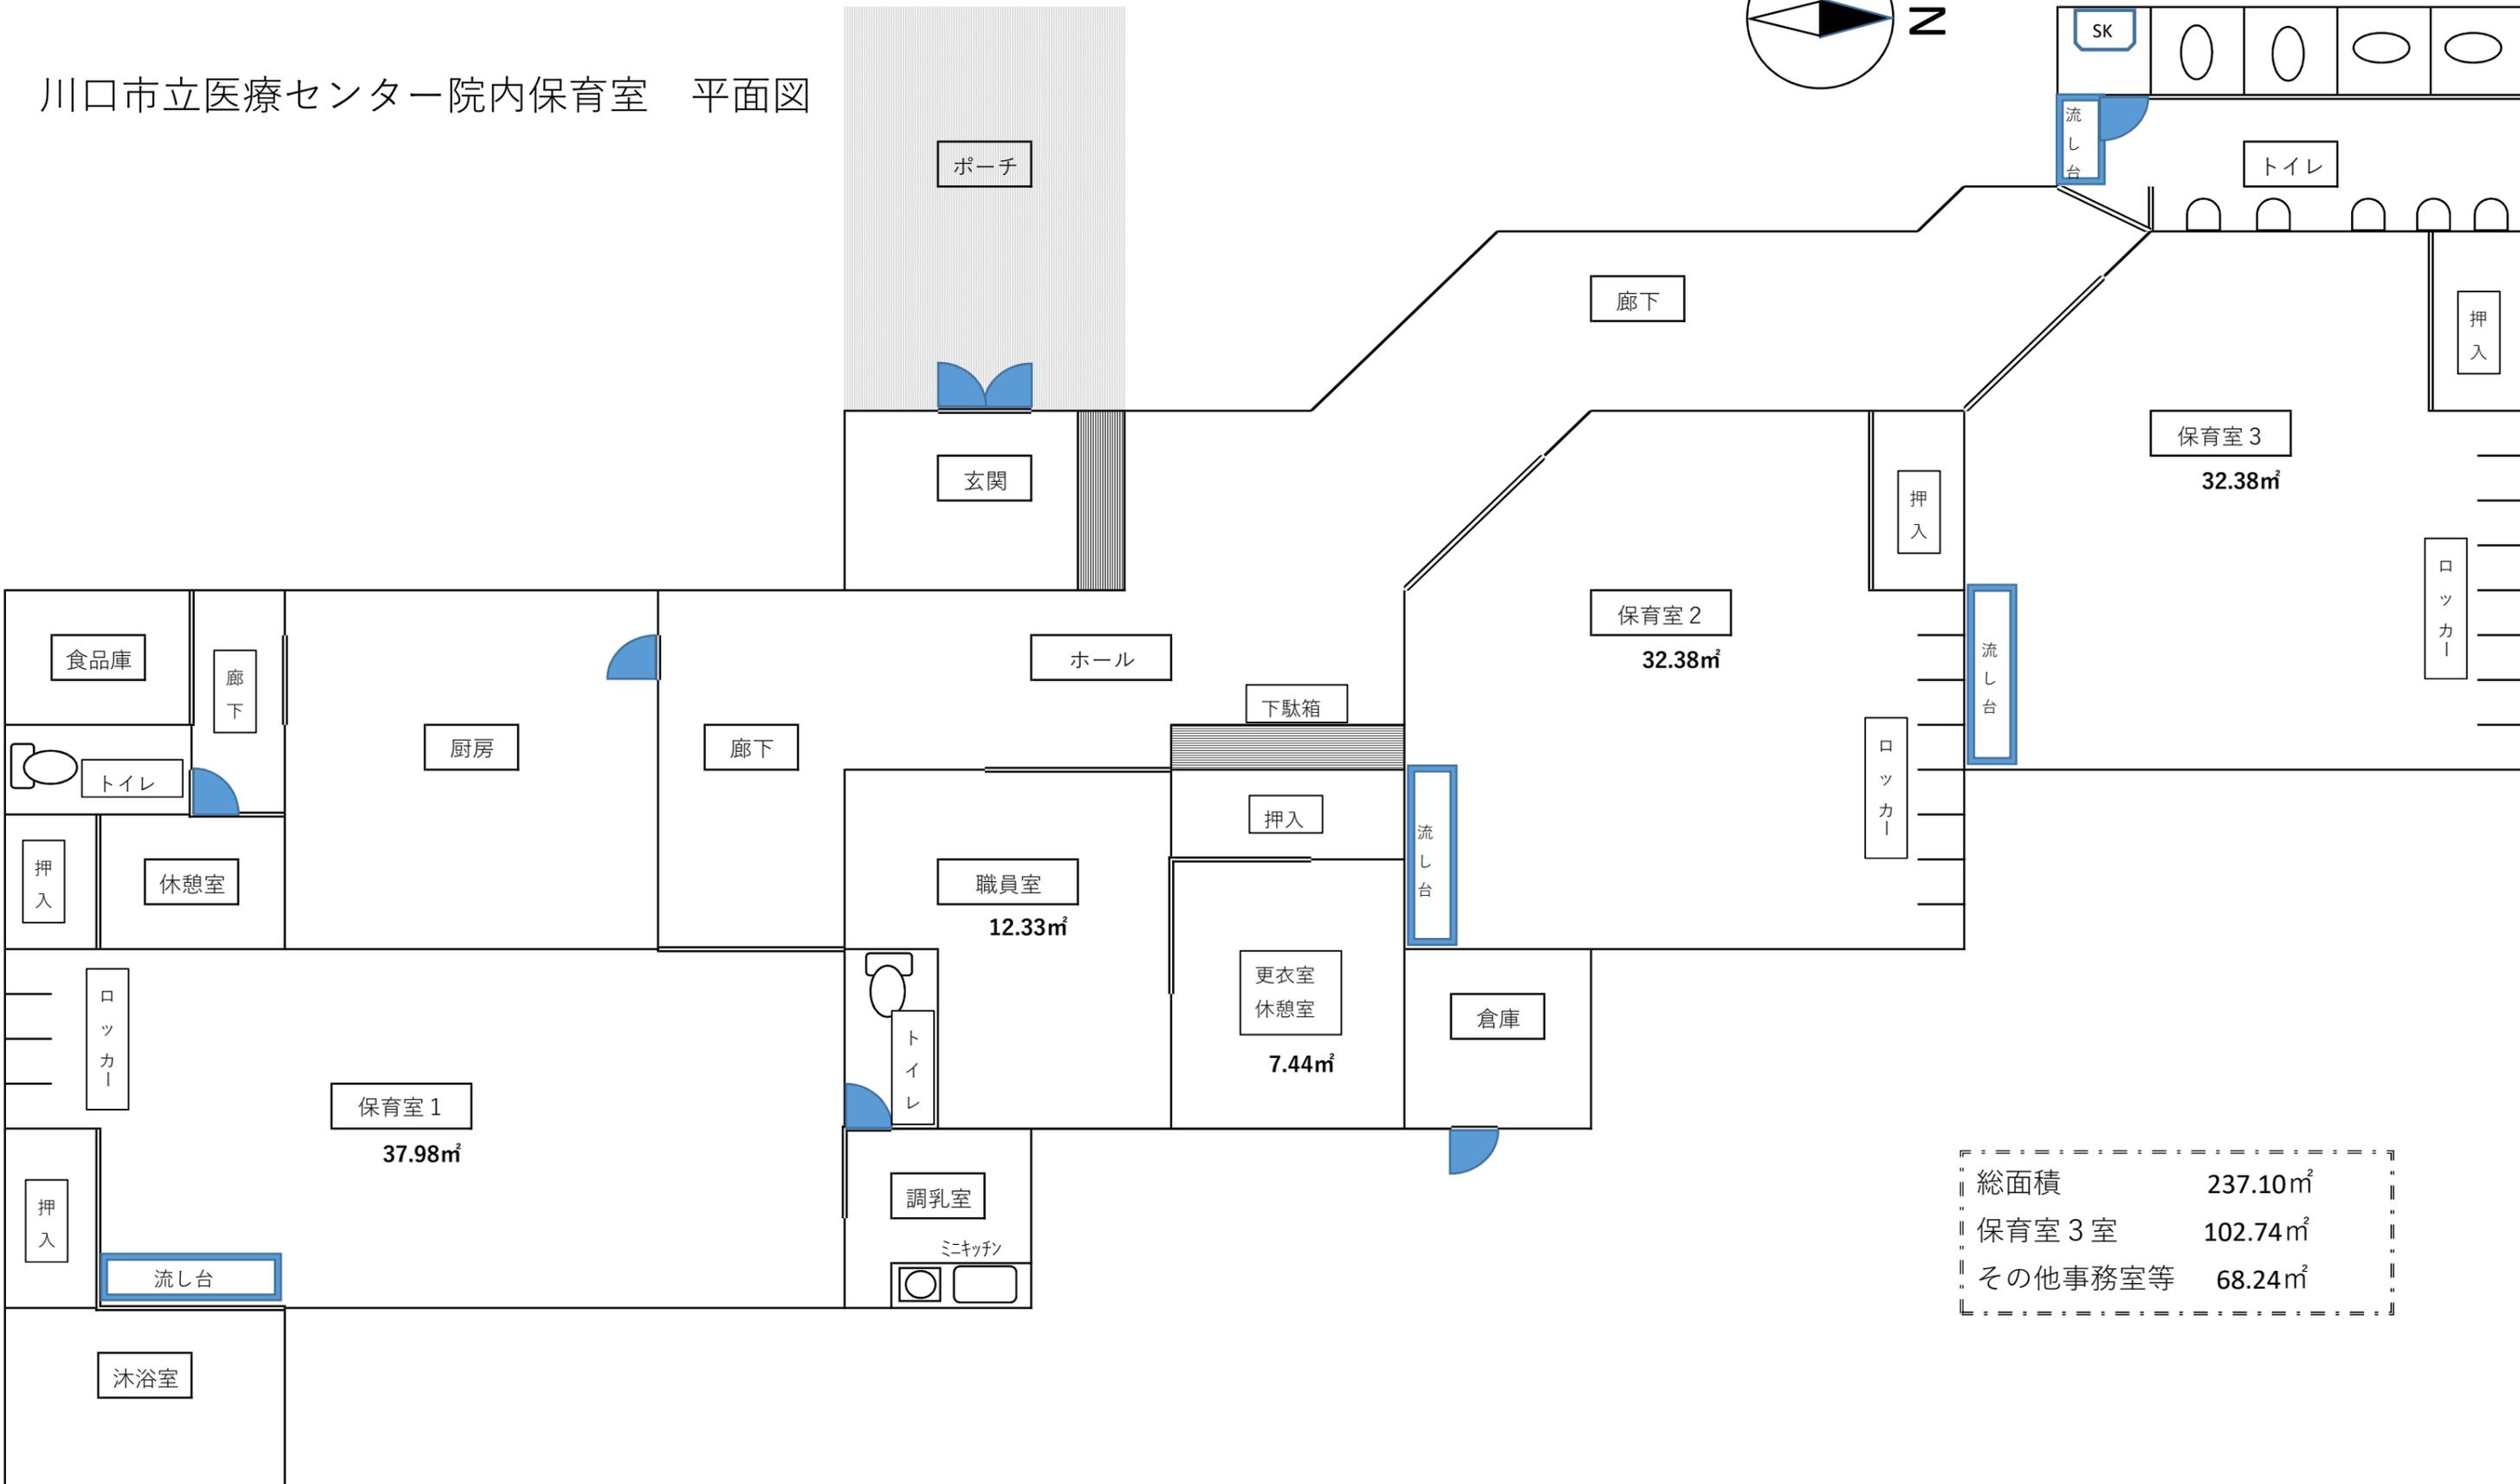


川口市立医療センター院内保育室 平面図

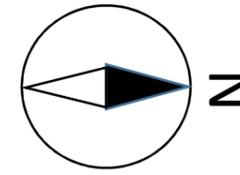

総面積	237.10㎡
保育室 3 室	102.74㎡
その他事務室等	68.24㎡